

Выписка из Единого государственного реестра недвижимости об объекте недвижимости

Сведения о характеристиках объекта недвижимости

В Единый государственный реестр недвижимости внесены следующие сведения:

Земельный участок	
Лист № 1 раздела 1	Вид объекта недвижимости
14.11.2024г.	Всего листов раздела 1: 3
Кадастровый номер:	37:22:020122:172
Номер кадастрового квартала:	37:22:020122
Дата присвоения кадастрового номера:	02.06.2021
Ранее присвоенный государственный учетный номер:	данные отсутствуют
Адрес:	Ивановская область, Юрьевецкий район, деревня Левино, восточнее дома №5
Площадь:	535 +/- 8
Кадастровая стоимость, руб.:	31853,9
Кадастровый номер расположенных в пределах земельного участка объектов недвижимости:	данные отсутствуют
Кадастровые номера объектов недвижимости, из которых образован объект недвижимости:	данные отсутствуют
Кадастровые номера образованных объектов недвижимости:	данные отсутствуют
Категория земель:	Земли населенных пунктов
Виды разрешенного использования:	Для ведения личного подсобного хозяйства
Сведения о кадастровом инженере:	Катасонов Олег Сергеевич, СНИЛС 075-048-752 75, договор на выполнение кадастровых работ от 15.05.2021 № 07-05-21, дата завершения кадастровых работ: 26.05.2021
Сведения о лесах, водных объектах и об иных природных объектах, расположенных в пределах земельного участка:	Глотов Евгений Васильевич, № 2301, в СРО КИ "Объединение профессионалов кадастровой деятельности", СНИЛС 045-042-556 25, договор на выполнение кадастровых работ от 11.11.2024 № б/н, дата завершения кадастровых работ: 12.11.2024 данные отсутствуют

ПОЛНОЕ НАИМЕНОВАНИЕ ДОЛЖНОСТИ

ДОКУМЕНТ ПОДПИСАН
ЭЛЕКТРОННОЙ ПОДПИСЬЮ


Сертификат: 009F0BDC181A023B645976E2579BE7B50
Владелец: ФЕДЕРАЛЬНАЯ СЛУЖБА ГОСУДАРСТВЕННОЙ РЕГИСТРАЦИИ, КАДАСТРА И КАРТОГРАФИИ
Действителен с 02.08.2024 по 26.10.2025

ИНИЦИАЛЫ, ФАМИЛИЯ

Выписка из Единого государственного реестра недвижимости об объекте недвижимости
Описание местоположения земельного участка


Земельный участок		
вид объекта недвижимости		
Лист № 1 раздела 3	Всего листов раздела 3: 1	Всего разделов: 5
14.11.2024г.		Всего листов выписки: 7
Кадастровый номер:	37:22:020122:172	

План (чертеж, схема) земельного участка

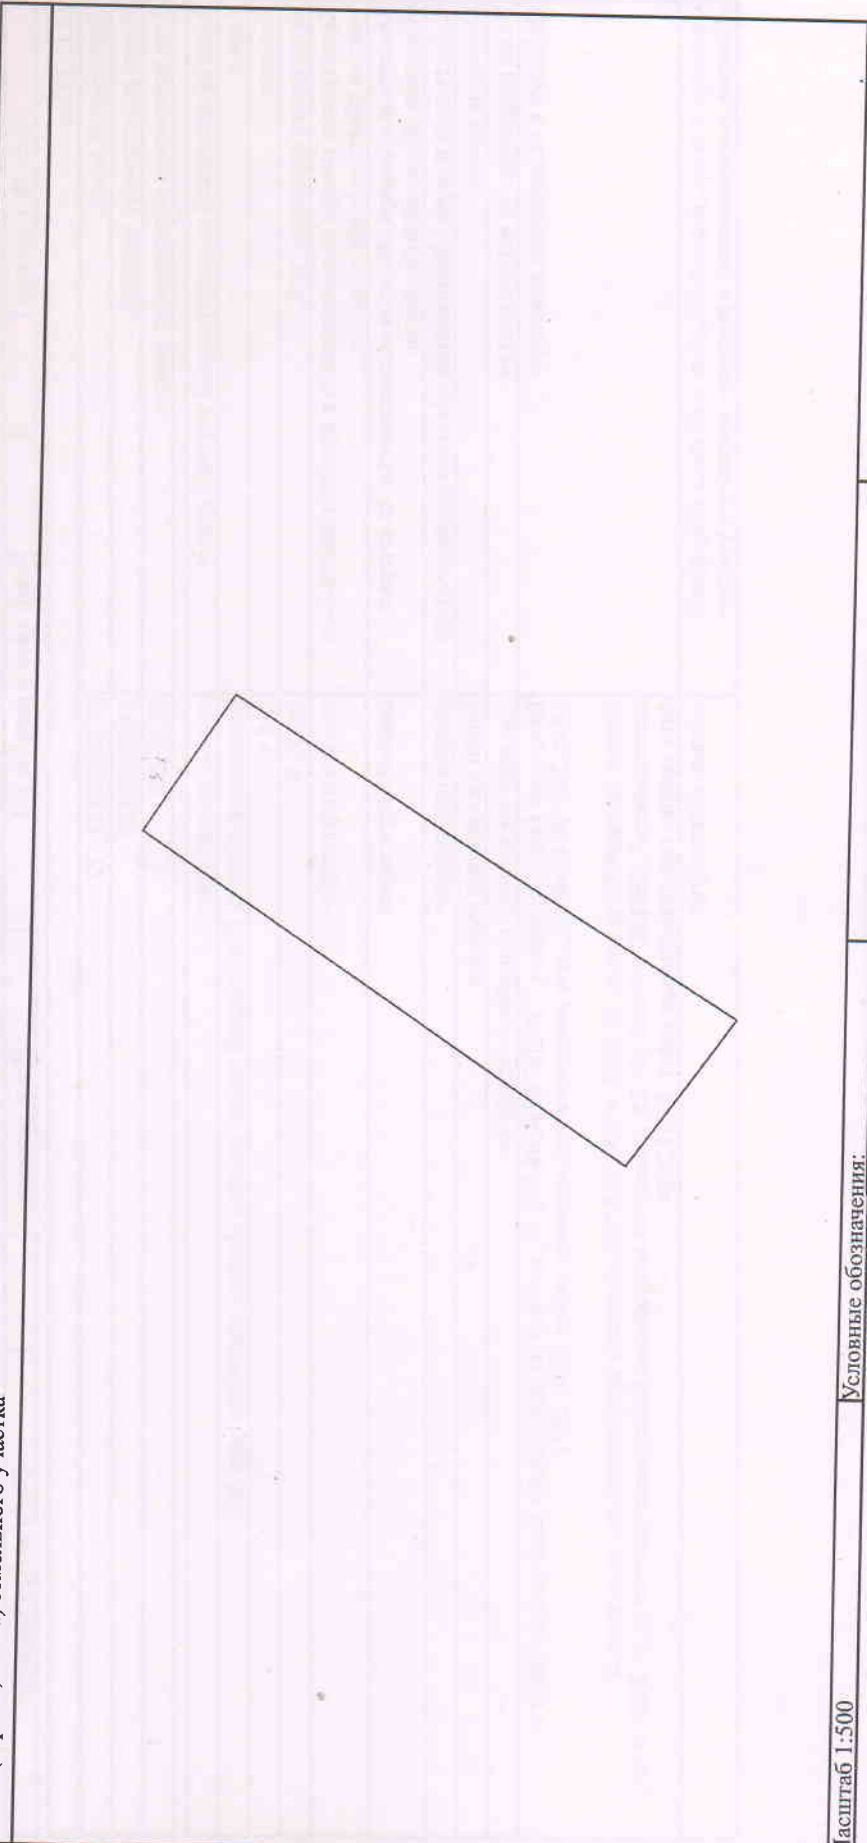

Масштаб 1:500

Условные обозначения:

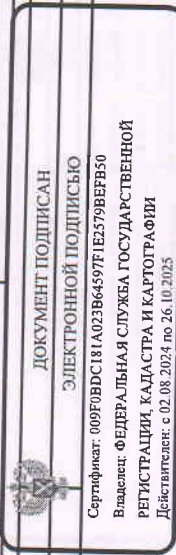

ПОЛНОЕ наименование должности

инициалы, фамилия