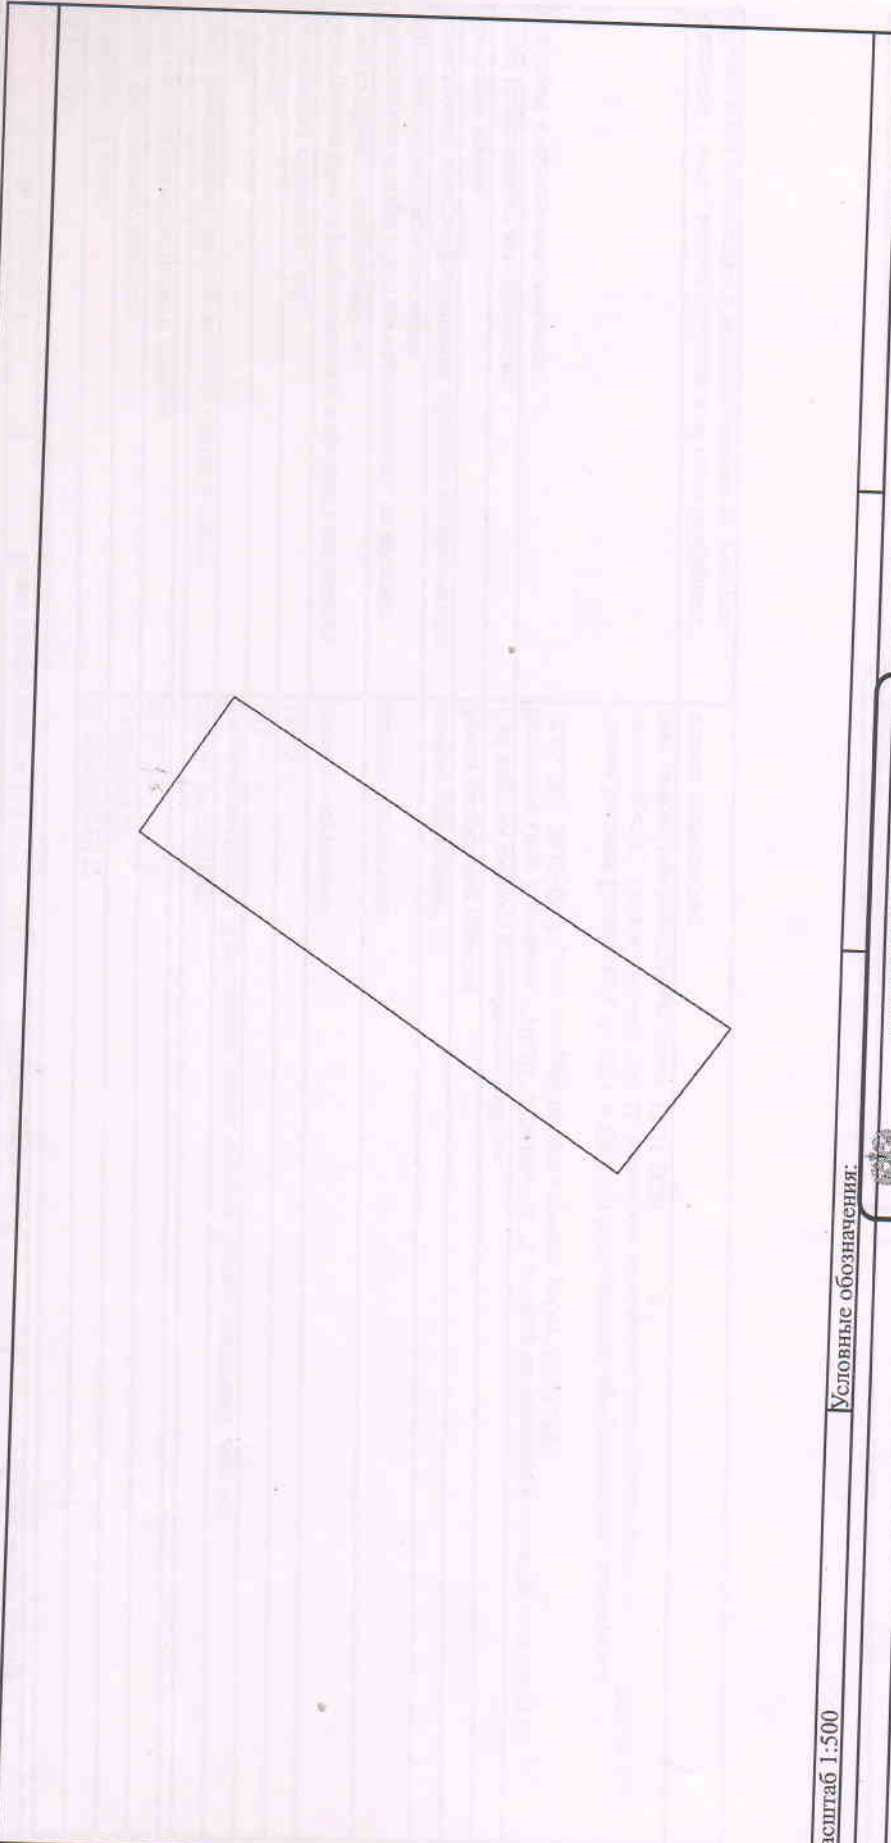


В Единый государственный реестр недвижимости внесены следующие сведения:
Сведения о характеристиках объекта недвижимости

Земельный участок				Раздел 1 Лист 1	
Лист № 1 раздела 1		Вид объекта недвижимости		Всего листов выписки: 7	
14.11.2024г.		Всего листов раздела 1: 3		Всего разделов: 5	
Кадастровый номер:		37:22:020122:172			
Номер кадастрового квартала:		37:22:020122			
Дата присвоения кадастрового номера:		02.06.2021			
Ранее присвоенный государственный учетный номер:		данные отсутствуют			
Адрес:		Ивановская область, Юрьевецкий район, деревня Левино, восточнее дома №5			
Площадь:		535 +/- 8			
Кадастровая стоимость, руб.:		31853.9			
Кадастровые номера расположенных в пределах земельного участка объектов недвижимости:		данные отсутствуют			
Кадастровые номера объектов недвижимости, из которых образован объект недвижимости:		данные отсутствуют			
Кадастровые номера образованных объектов недвижимости:		данные отсутствуют			
Категория земель:		Земли населенных пунктов			
Виды разрешенного использования:		Для ведения личного подсобного хозяйства			
Сведения о кадастровом инженерере:		Кагасонов Олег Сергеевич, СНИЛС 075-048-752 75, договор на выполнение кадастровых работ от 15.05.2021 № 07-05-21, дата завершения кадастровых работ: 26.05.2021			
Сведения о лесах, водных объектах и об иных природных объектах, расположенных в пределах земельного участка:		Глотов Евгений Васильевич, № 2301, в СРО КИ "Объединение профессионалов кадастровой деятельности", СНИЛС 045-042-556 25, договор на выполнение кадастровых работ от 11.11.2024 № б/н, дата завершения кадастровых работ: 12.11.2024			
		данные отсутствуют			

полное наименование должности		ДОКУМЕНТ ПОДПИСАН	
		ЭЛЕКТРОННОЙ ПОДПИСЬЮ	
		Инициалы, фамилия	
		Сертификат: 009F0BDC181A03B64597FE2579EBE80	
		Владелец: ФЕДЕРАЛЬНАЯ СЛУЖБА ГОСУДАРСТВЕННОЙ	
		РЕГИСТРАЦИИ, КАДАСТРА И КАРТОГРАФИИ	
		Действителен: с 02.08.2024 по 26.10.2025	

Выписка из Единого государственного реестра недвижимости об объекте недвижимости
Описание местоположения земельного участка

Земельный участок			
Лист № 1 раздела 3	Вид объекта недвижимости		
14.11.2024г.	Всего листов раздела 3: 1	Всего разделов: 5	Всего листов выписки: 7
Кадастровый номер: 37:22:020122:172			
План (чертеж, схема) земельного участка			
			
Масштаб 1:500	Условные обозначения:		
полное наименование должности			
ДОКУМЕНТ ПОДПИСАН ЭЛЕКТРОННОЙ ПОДПИСЬЮ			
Сертификат: 009F0BDC181A023B64597F1E2579BEFB50			
Владелец: ФЕДЕРАЛЬНАЯ СЛУЖБА ГОСУДАРСТВЕННОЙ РЕГИСТРАЦИИ, КАДАСТРА И КАРТОГРАФИИ			
Действителен: с 02.08.2024 по 26.10.2025			
инициалы, фамилия			